


第1展示館 小間割図

2011年10月3日現在 愛知ブランド企業

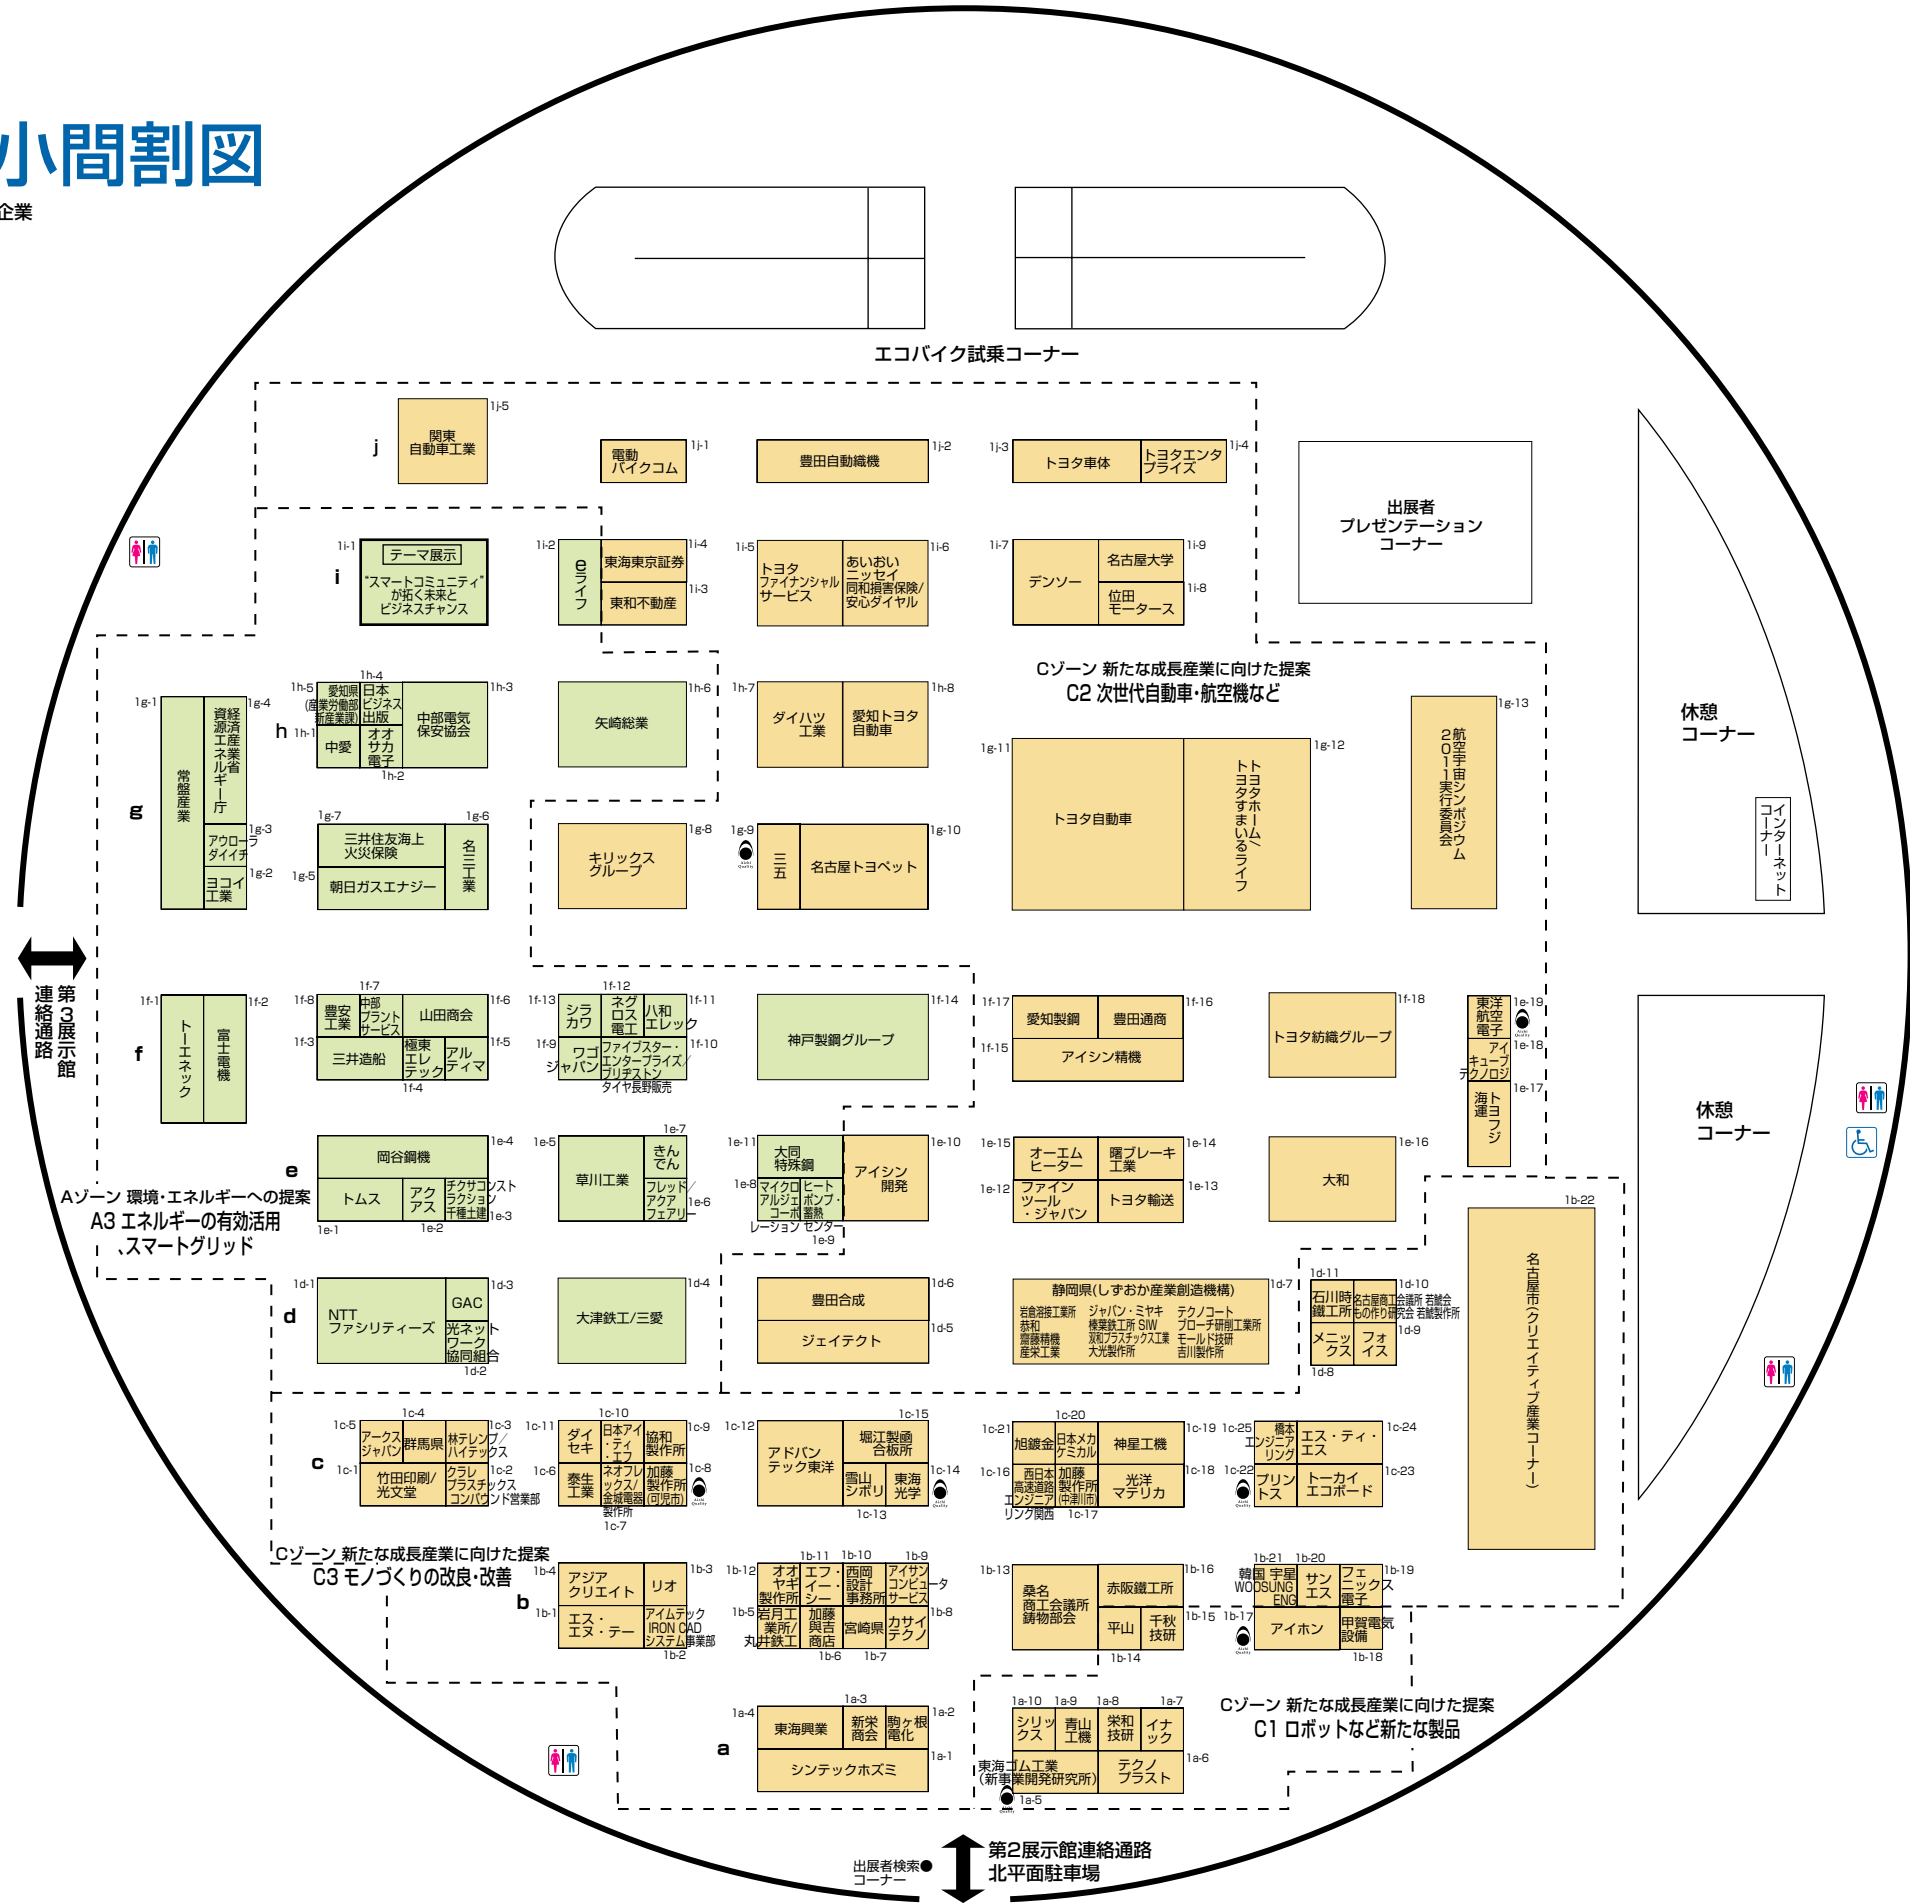

出展者検索コーナー 第2展示館連絡通路 北平面駐車場